

DAK

DAK

6E VERDIEPING

6E VERDIEPING

5E VERDIEPING

5E VERDIEPING

4E VERDIEPING

4E VERDIEPING

3E VERDIEPING

3E VERDIEPING

2E VERDIEPING

2E VERDIEPING

1E VERDIEPING


1E VERDIEPING

BEGANE GROND

BEGANE GROND

KELDER

KELDER

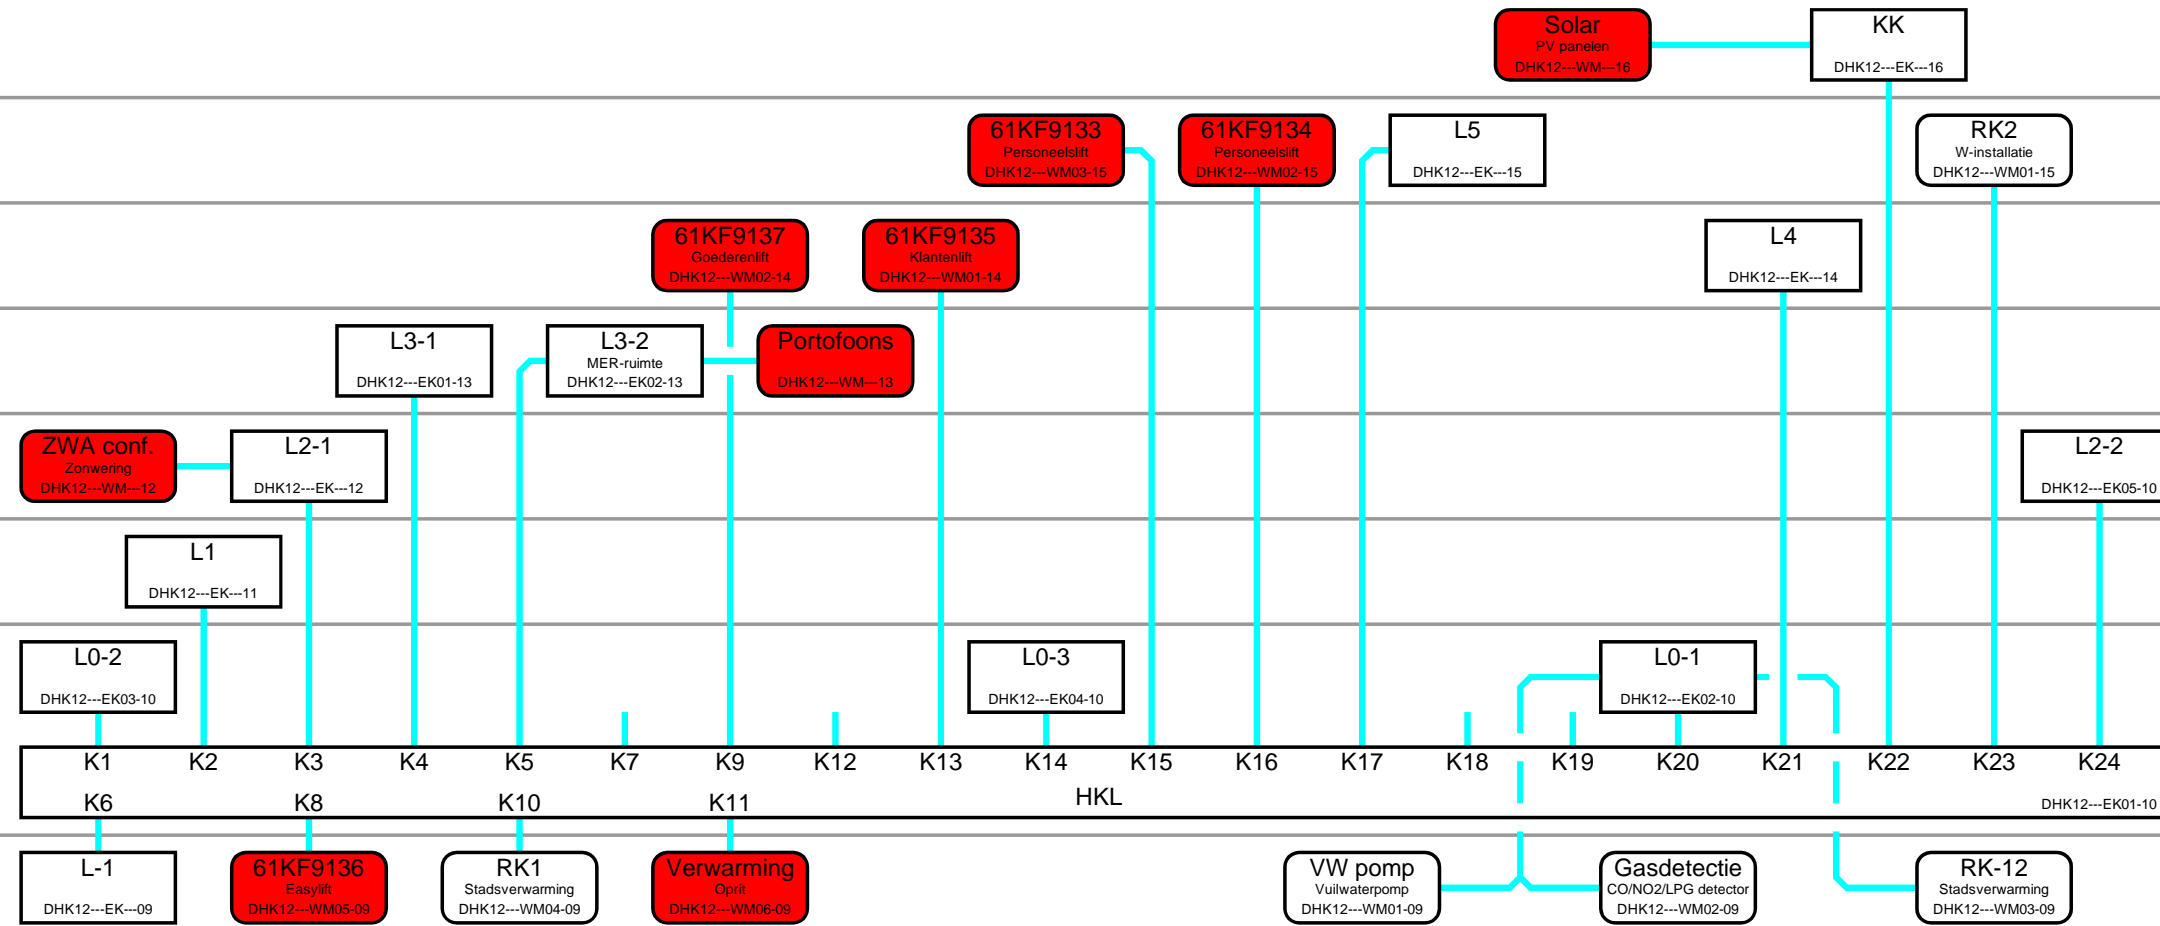

RENVOOI :

- L0-3
DHK12---EK04-10 — KASTNAAM
- VW pomp
Vuilwaterpomp
DHK12---WM01-09 — EINDGEBRUIKER
- 61KF9136
Easylift
DHK12---WM05-09 — GEEN SCHEMA BESCHIKBAAR
- L3-2
MER-ruimte
DHK12---EK02-13 — OMSCHRIJVING
- L0-3
DHK12---EK04-10 — TEKENINGNAAM
- L1
DHK12---EK---11 — NET BEDRIJF

Discipline	Elektrotechniek
Status	As built
Formaat	A3
Getekend	AX
Project	DHK12
Adres	Kantoorweg 12 1234 AB , Den Haag
Contact	info@peoplepower.nl
Schaal	n.v.t.
Datum	25-1-16

Code	Datum	Omschrijving	Gewijzigd
A	5-10-17	Revisie n.a.v. locatiebezoek	DST
B	7-11-18	Toevoegen hyperlinks schema RK1	DST



Omschrijving Blokschema
Verdeelkasten
Met hyperlinks naar installatieschema's

Bouwlaag n.v.t.

Tekeningnummer
DHK12---EB-----
Bestandsnaam DHK12---EB-----.dwg